


ارتفاع مجاز غرفه‌های کنسار دیوار سالن ۳ متر می‌باشد.  
Maximum height for side stands is 3 meters.

ارتفاع مجاز غرفه‌های میانی سالن ۴/۵ متر می‌باشد.  
Maximum height for middle stands is 4/5 meters.

ظرفیت باربری سالن ۵B، ۵C، ۵A بدون محدودیت وزنی می‌باشند.  
Maximum allowable load limit for Hall 5B is 1000 kg/sqm and there is no limit for Hall 5A, 5C.

تعلیق از سقف حداکثر ۵۰ کیلوگرم برای هر متر مربع از سازمعلق می‌باشد.  
Maximum weight for hanging structures is 50 kg/sqm.


طبقه همکف  
GROUND FLOOR

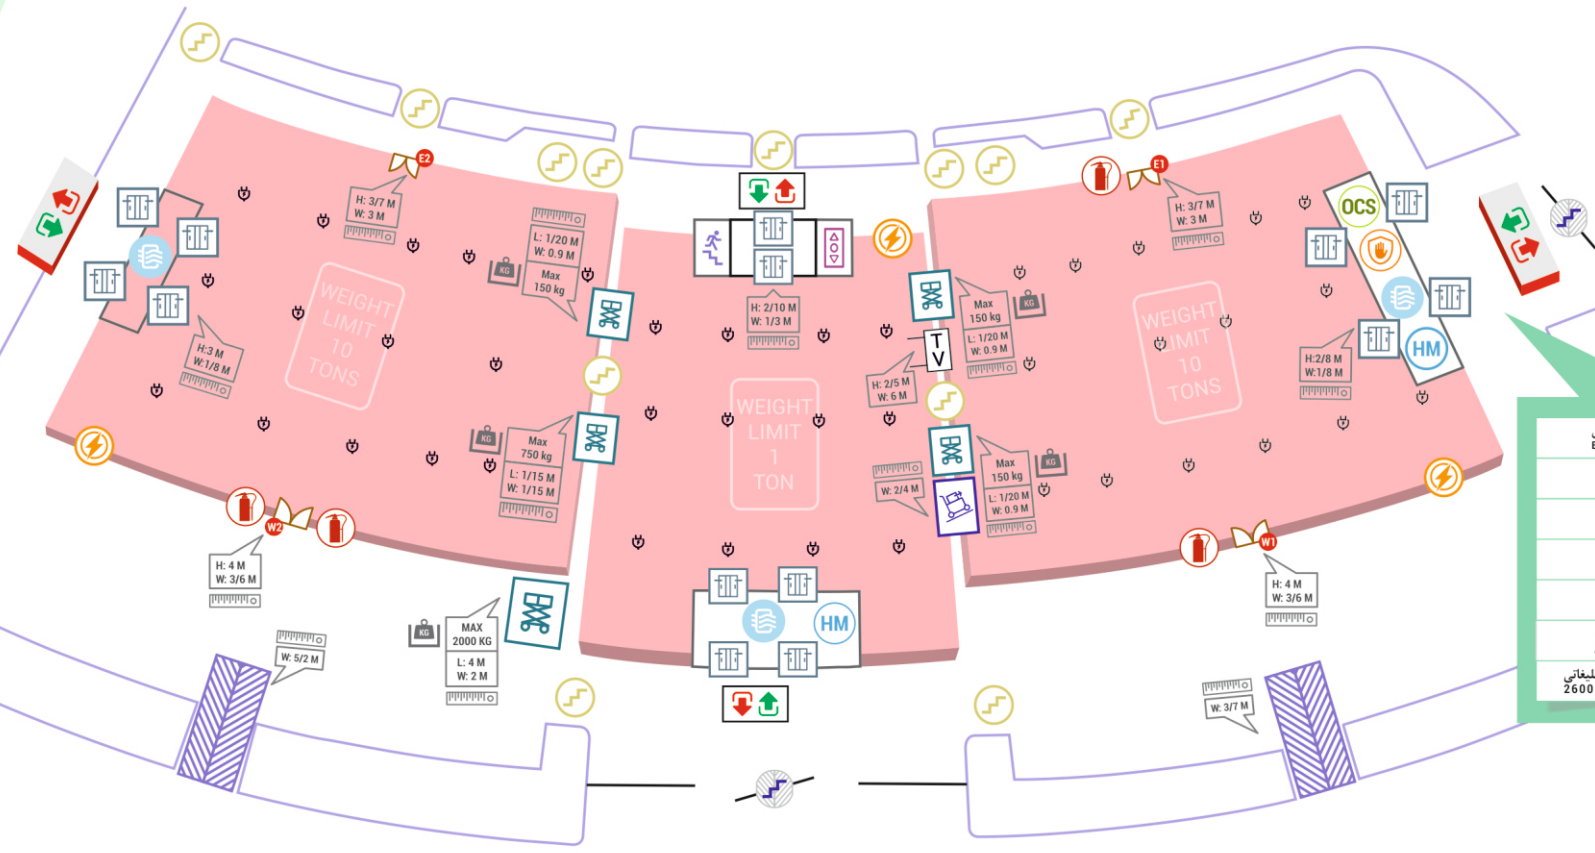

خروجی برق ELECTRICITY PLUG	برق ELECTRICITY
درب بار CARGO ENTRY	استیج افتتاحیه OPENING CEREMONY STAGE
حرکت SECURITY	پله STEP
ریمپ RAMP	امتیاض، حریق FIRE EXTINGUISHING
پالایر LIFT	جاگه انتقال بار PORTABLE RAMP
درب اتوماتیک AUTOMATIC DOOR	انقونظم هوا AIR LOCK
	مدیر سالن HALL MANAGER
	تلویزیون شهری تی‌بی‌اچ 2600 INCH LED TV



طبقه زیرین  
LOWER FLOOR

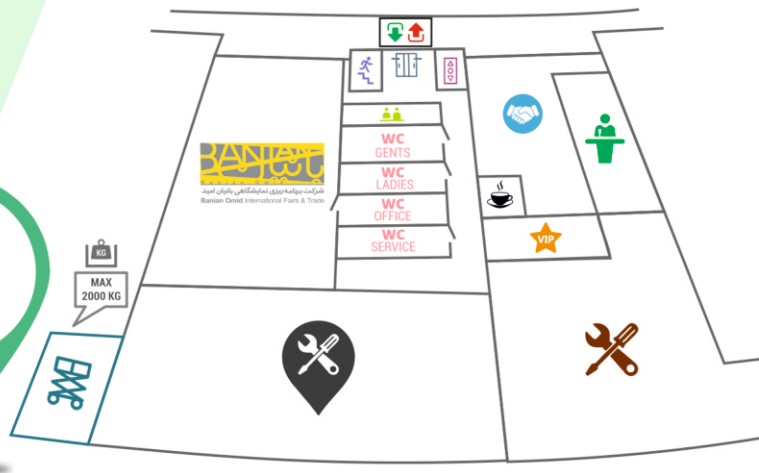

فضای مذاکرات BUSINESS LOUNGE AND CIP	اتاق مقامات VIP ROOM
شرکت بانیان امید BANIAN OMID CO.	کافی شاپ COFFE SHOP
سرویس بهداشتی WASH ROOM	کارگاه WORK SHOP
موتورخانه POWER HOUSE	آسانسور ELEVATOR
پذیرش THE RECEPTION	سالن اجتماعات CONFERENCE HALL
ورودی خروج ENTRANCE	پله اضطراری EMERGENCY EXIT